


2-kamerwoning, type C1

Aan deze plattegrond kunnen geen rechten worden ontleend.
De woningen binnen dit type kunnen onderling kleine verschillen vertonen.

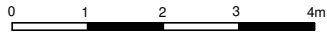

LEGENDA

= kast	= opstelplaats koelkast	= opstelplaats vaatwasser	= bovenkast
= leidingschacht	= opstelplaats kooktoestel	= opstelplaats wasmachine	= douche
= meterkast	= warmwatertoestel	= warmtepomp	= centrale verwarming
= mechanische ventilatiebox			

GBO
 totaal woning opp.: 55.41
 BVO
 totaal woning opp.: 62.56
 VVO
 totaal woning opp.: 55.92







PORTAAL

Adres:	Valletpad 80	
Postcode:	3541 DX UTRECHT	Complex: 4313100
OGE-nummer:	203506	Type: C1
Schaal:	1 : 100	Formaat: A4
Datum:	04-10-2022	Getekend door: MC

Aan deze tekening kunnen geen rechten ontleend worden. De vermelde maten zijn indicatief en kunnen dus afwijken van de daadwerkelijke maten.

2-kamerwoning, type C3

Aan deze plattegrond kunnen geen rechten worden ontleend.
De woningen binnen dit type kunnen onderling kleine verschillen vertonen.

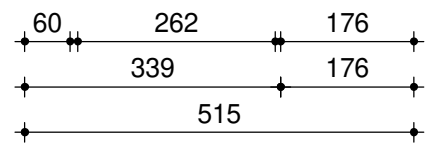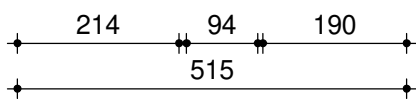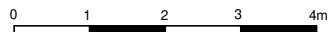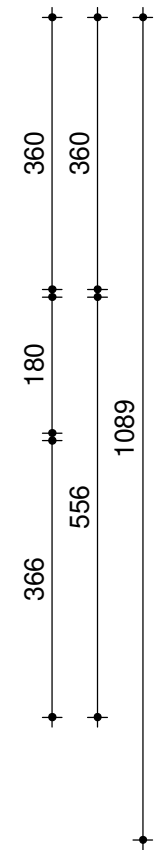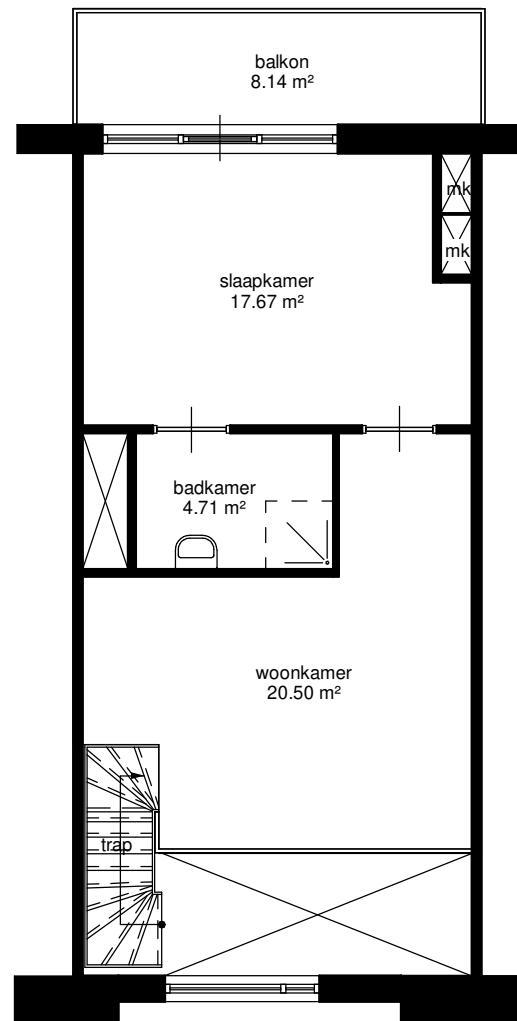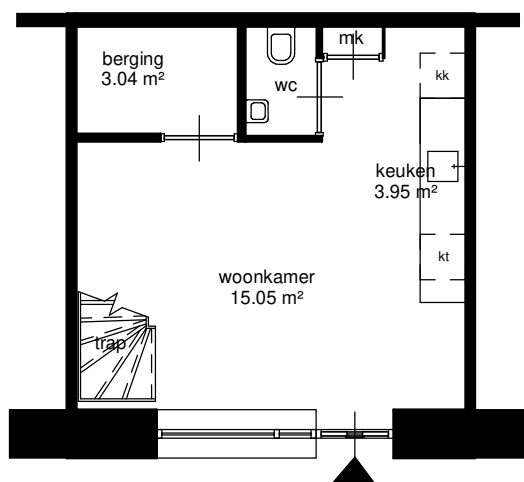

LEGENDA

- k = kast
- kk = opstelplaats koelkast
- mk = meterkast
- mv = mechanische ventilatiebox
- kk = opstelplaats koelkast
- kt = opstelplaats kooktoestel
- ww = warmwatertoestel
- vw = opstelplaats vaatwasser
- wm = opstelplaats wasmachine
- wp = warmtepomp
- bk = bovenkast
- d = douche
- CV = centrale verwarming

GBO
totaal woning opp.: 73.86
BVO
totaal woning opp.: 87.05
VVO
totaal woning opp.: 69.76



Adres: Valletpad 190	
Postcode: 3541 DX UTRECHT	Complex: 4313100
OGE-nummer: 203561	Type: C3
Schaal: 1 : 100	Formaat: A4
Datum: 04-10-2022	Getekend door: MC

Aan deze tekening kunnen geen rechten ontleend worden. De vermelde maten zijn indicatief en kunnen dus afwijken van de daadwerkelijke maten.