

2e verdieping



Aan deze plattegrond kunnen geen rechten worden ontleend.
De afmetingen kunnen in werkelijkheid afwijken.



Adres: Valletpad 206
3541 DX UTRECHT


OGE nr: E-00000110932

Gebruiksoppervlakte 66,1m²


Pagina: A4

Schaal: 1:100

Datum: 29 maart 2022

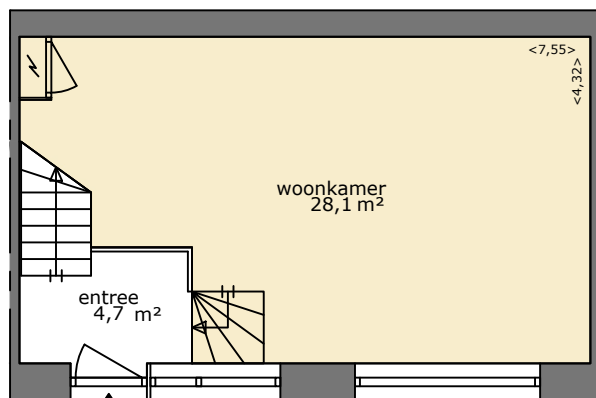

begane grond

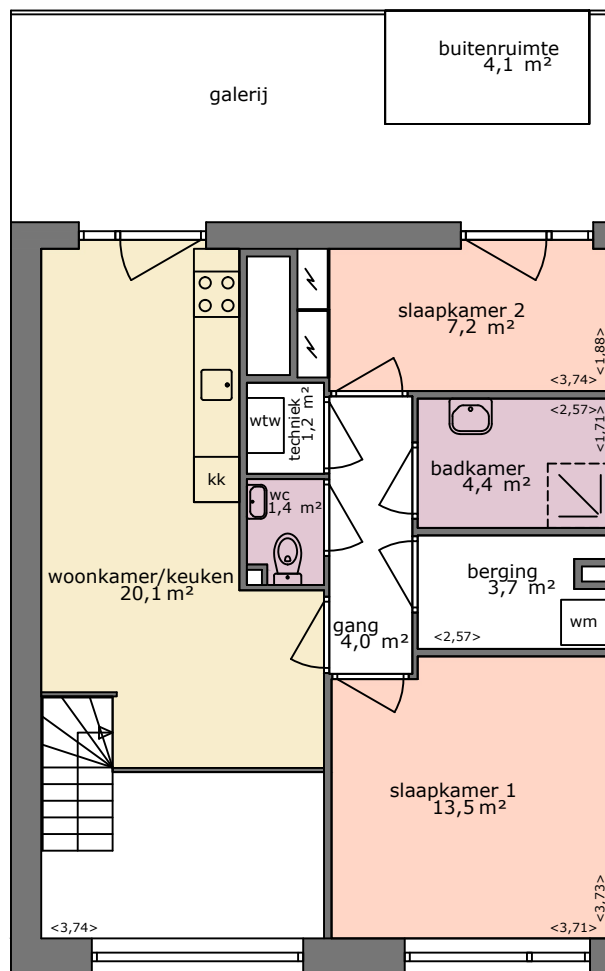

1e verdieping



Aan deze plattegrond kunnen geen rechten worden ontleend.
De afmetingen kunnen in werkelijkheid afwijken.



Adres: Vallettastraat 5
3541 DW UTRECHT


OGE nr: E-00000110924

Gebruiksoppervlakte 88,3m²

Pagina: A4

Schaal: 1:100

Datum: 29 maart 2022

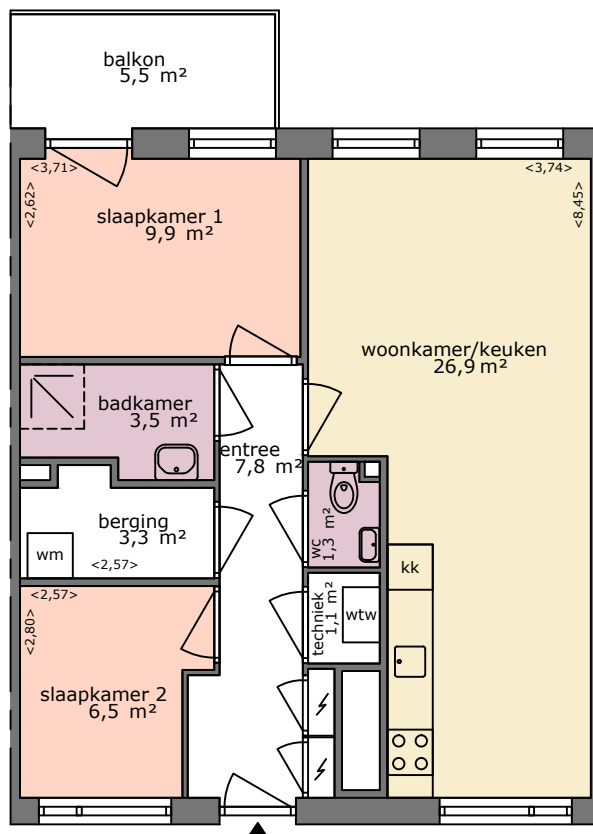

7e verdieping

Aan deze plattegrond kunnen geen rechten worden ontleend.
De afmetingen kunnen in werkelijkheid afwijken.



Adres: Romestraat 43
3541 DV UTRECHT

OGE nr: E-00000110908

Gebruiksoppervlakte 60,3m²

Pagina: A4

Schaal: 1:100

Datum: 29 maart 2022